


Załącznik nr 9 do umowy

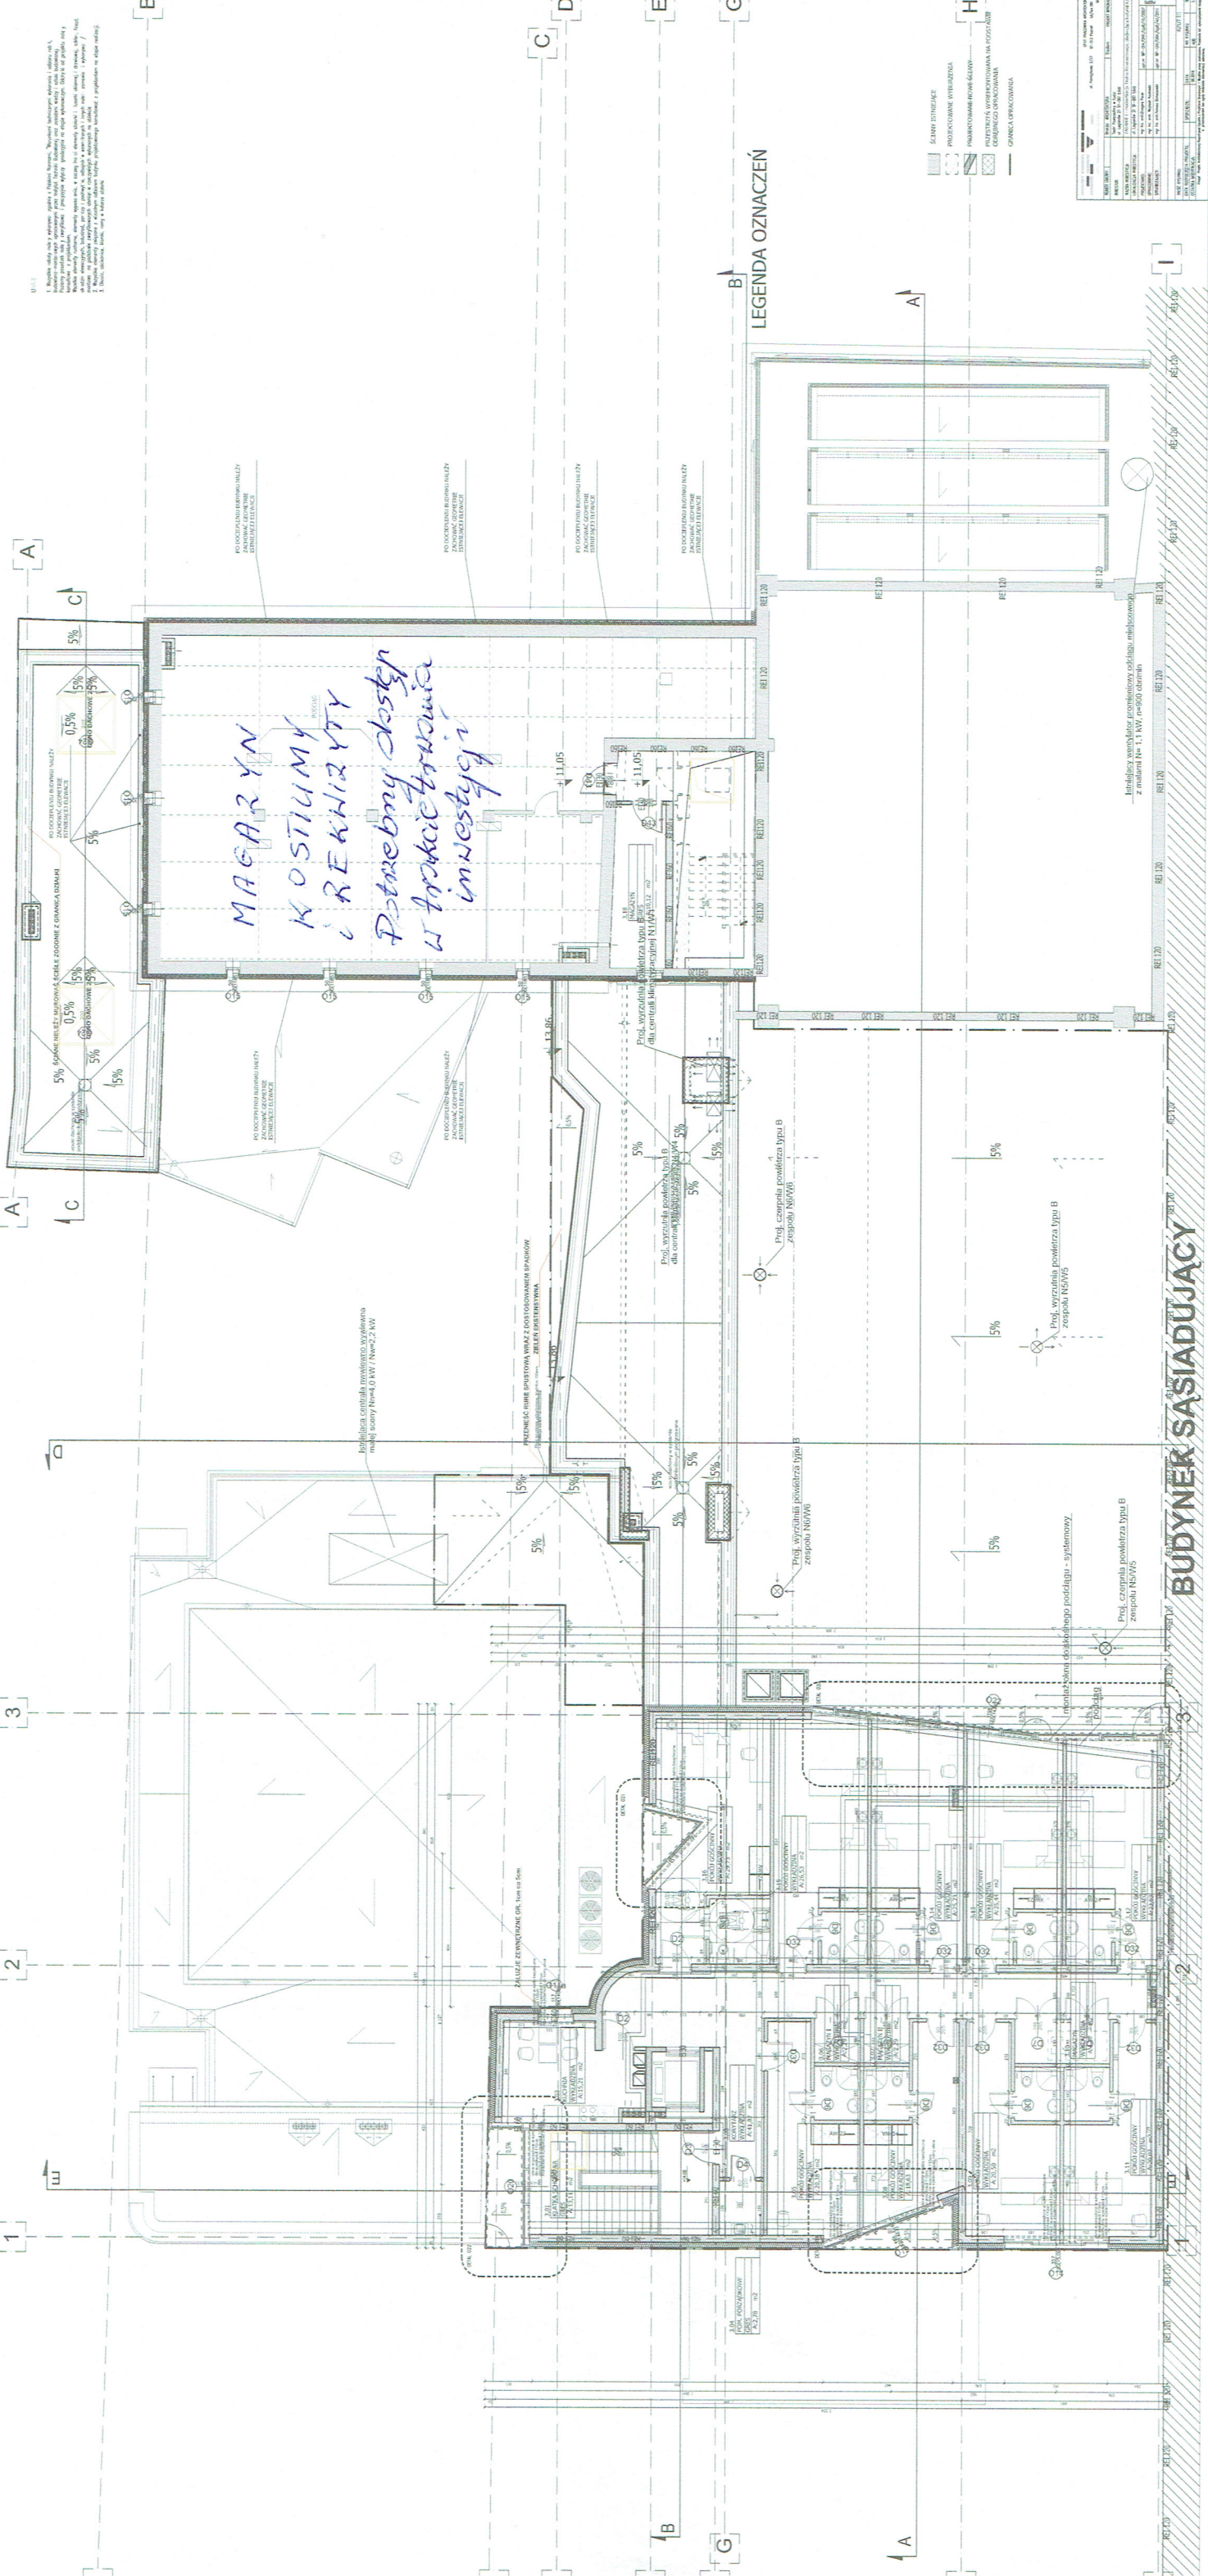

M. PIETRO