


Załącznik nr 9 do umowy

Drzwi zewnętrzne

MAŁA SCENA
Potrzebny obszar
podczas trwania
inwestycji

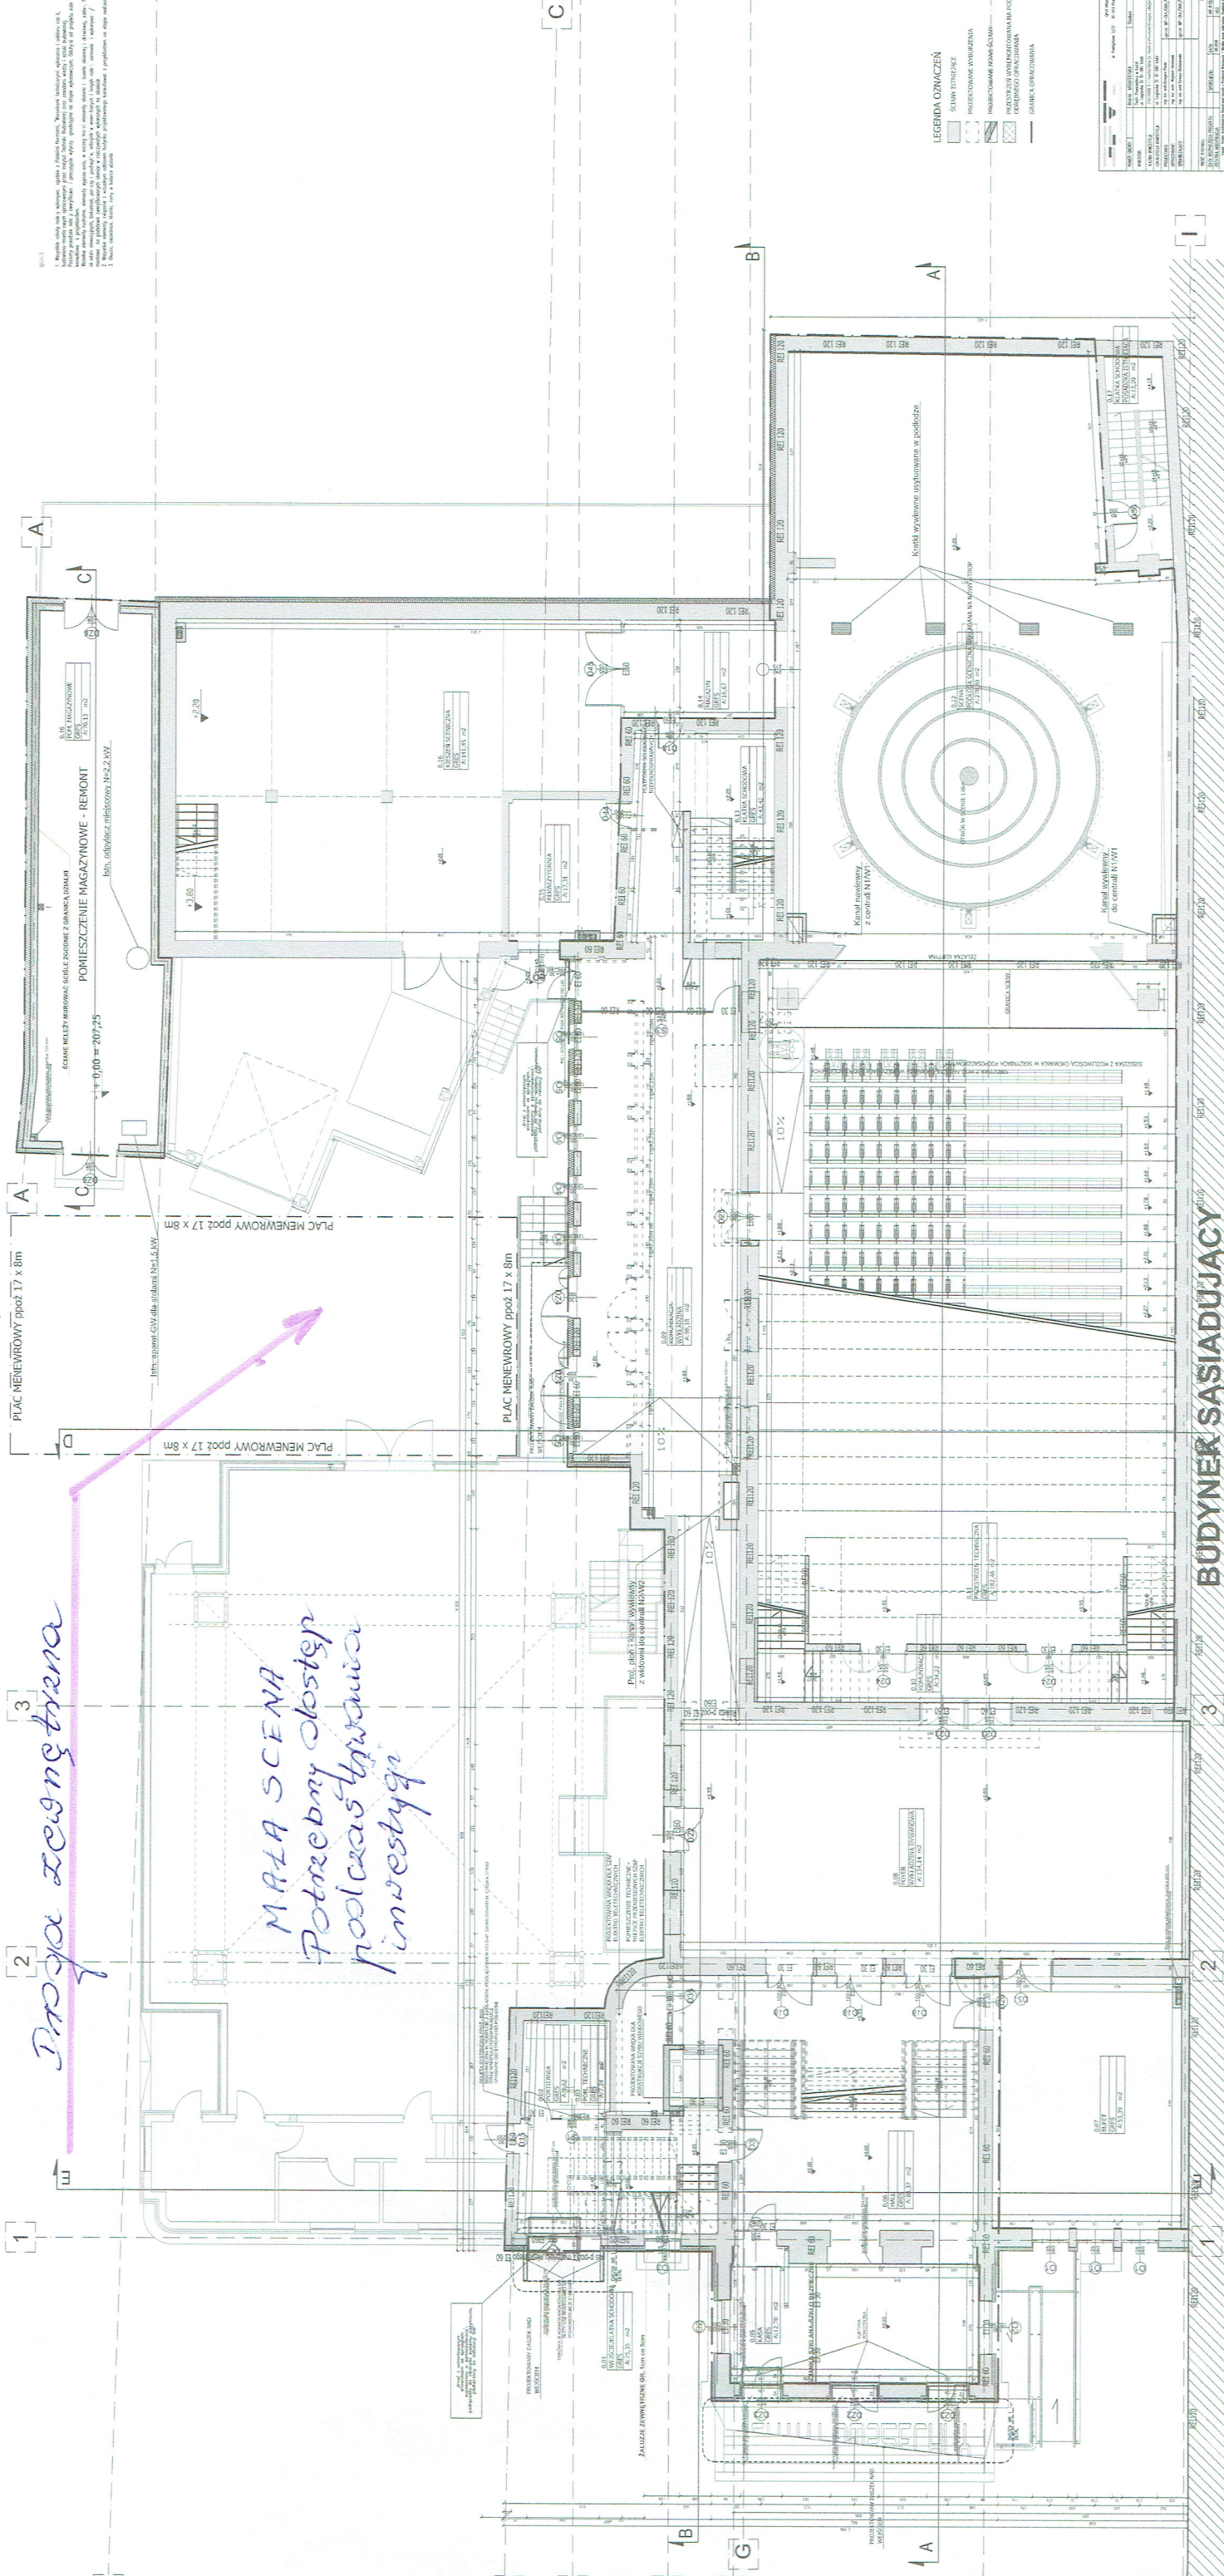

Parter